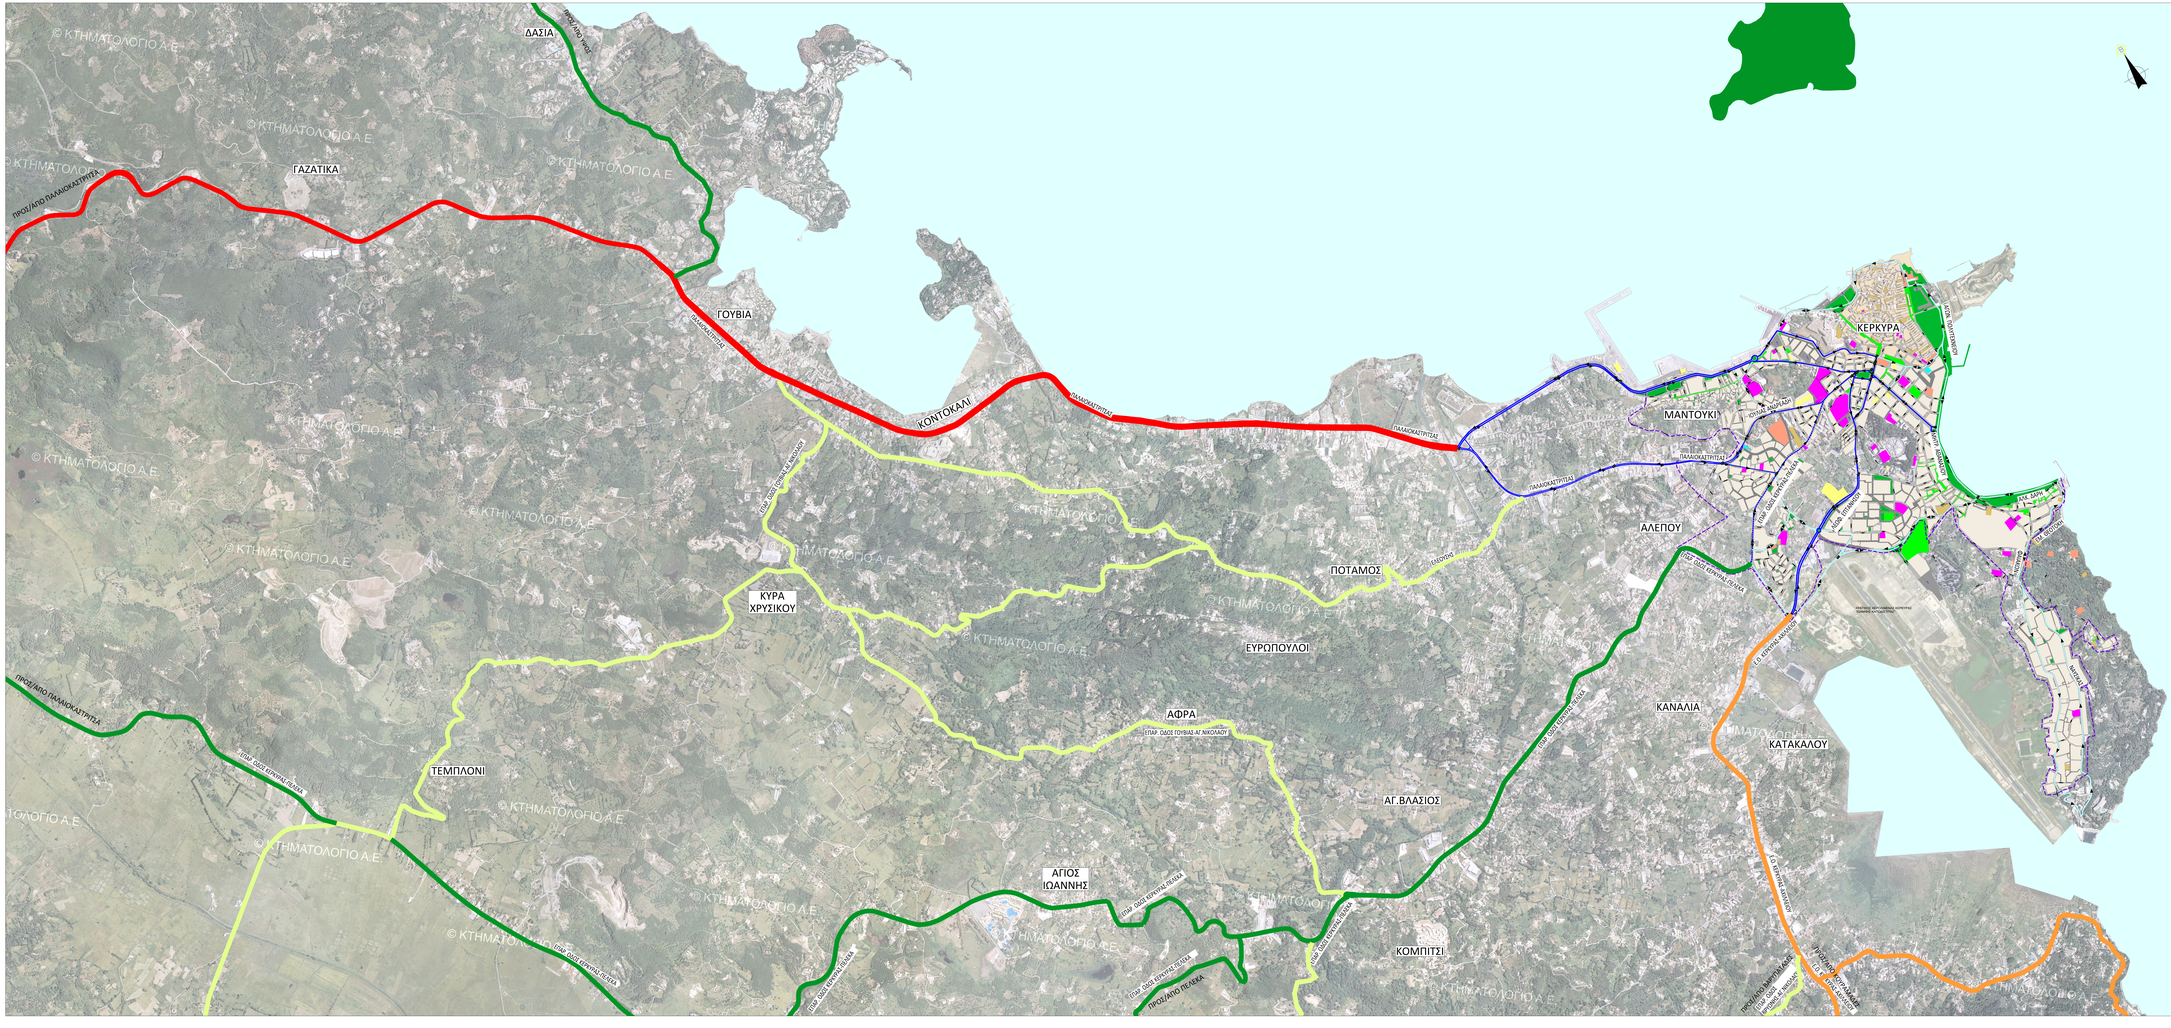

ΥΠΟΜΝΗΜΑ

- ΔΕΥΤΕΡΕΥΟΝ ΕΘΝΙΚΟ ΔΙΚΤΥΟ
- ΤΡΙΤΕΥΟΝ ΕΘΝΙΚΟ ΔΙΚΤΥΟ
- ΠΡΩΤΕΥΟΝ ΕΠΑΡΧΙΑΚΟ ΔΙΚΤΥΟ
- ΔΕΥΤΕΡΕΥΟΝ ΕΠΑΡΧΙΑΚΟ ΔΙΚΤΥΟ
- ΑΣΤΙΚΗ-ΠΕΡΙΑΣΤΙΚΗ ΑΡΤΗΡΙΑ
- ΑΣΤΙΚΗ-ΠΕΡΙΑΣΤΙΚΗ ΑΡΤΗΡΙΑ (ΜΕ ΠΤΩΧΑ ΓΕΩΜΕΤΡΙΚΑ ΧΑΡΑΚΤΗΡΙΣΤΙΚΑ)
- ΣΥΛΛΕΚΤΗΡΙΑ ΟΔΟΣ
- ΟΡΙΑ ΓΕΝΙΚΟΥ ΠΟΛΕΟΔΟΜΙΚΟΥ ΣΧΕΔΙΟΥ

ΔΗΜΟΣ ΚΕΝΤΡΙΚΗΣ ΚΕΡΚΥΡΑΣ & ΔΙΑΠΟΝΤΙΩΝ ΝΗΣΩΝ

ΜΕΛΕΤΗ:

ΣΧΕΔΙΟ ΒΙΩΣΙΜΗΣ ΑΣΤΙΚΗΣ ΚΙΝΗΤΙΚΟΤΗΤΑΣ (ΣΒΑΚ)
ΔΗΜΟΥ ΚΕΝΤΡΙΚΗΣ ΚΕΡΚΥΡΑΣ & ΔΙΑΠΟΝΤΙΩΝ ΝΗΣΩΝ

ΜΕΛΕΤΗΤΕΣ:

DENCO ΣΥΜΒΟΥΛΟΙ ΜΕΛΕΤΕΣ Ε.Π.Ε.
TREDIT Α.Ε.
ΜΩΥΣΙΑΔΗ ΘΕΟΔΟΥΛΗ

ΤΙΤΛΟΣ ΣΧΕΔΙΟΥ:

Α' ΦΑΣΗ - ΥΦΙΣΤΑΜΕΝΗ ΚΑΤΑΣΤΑΣΗ

ΙΕΡΑΡΧΗΣΗ & ΚΥΚΛΟΦΟΡΙΑΚΗ ΟΡΓΑΝΩΣΗ ΒΑΣΙΚΟΥ ΟΔΙΚΟΥ ΔΙΚΤΥΟΥ

ΗΜΕΡΟΜΗΝΙΑ:	ΚΛΙΜΑΚΑ:
ΙΑΝΟΥΑΡΙΟΣ 2022	1:10.000

ΥΠΟΓΡΑΦΗ / ΣΦΡΑΓΙΔΑ:

ΧΡΥΣΟΣΤΟΜΟΣ ΡΙΖΟΜΥΛΙΩΤΗΣ
ΝΟΜΙΚΟΣ ΚΟΙΝΟΣ ΕΚΠΡΟΣΩΠΟΣ

ΑΡΙΘΜΟΣ ΣΧΕΔΙΟΥ: **Α-1.1**

ΚΩΔΙΚΟΣ ΣΧΕΔΙΟΥ: **T133-10/2-Α-ΣΧ-01.1-00**