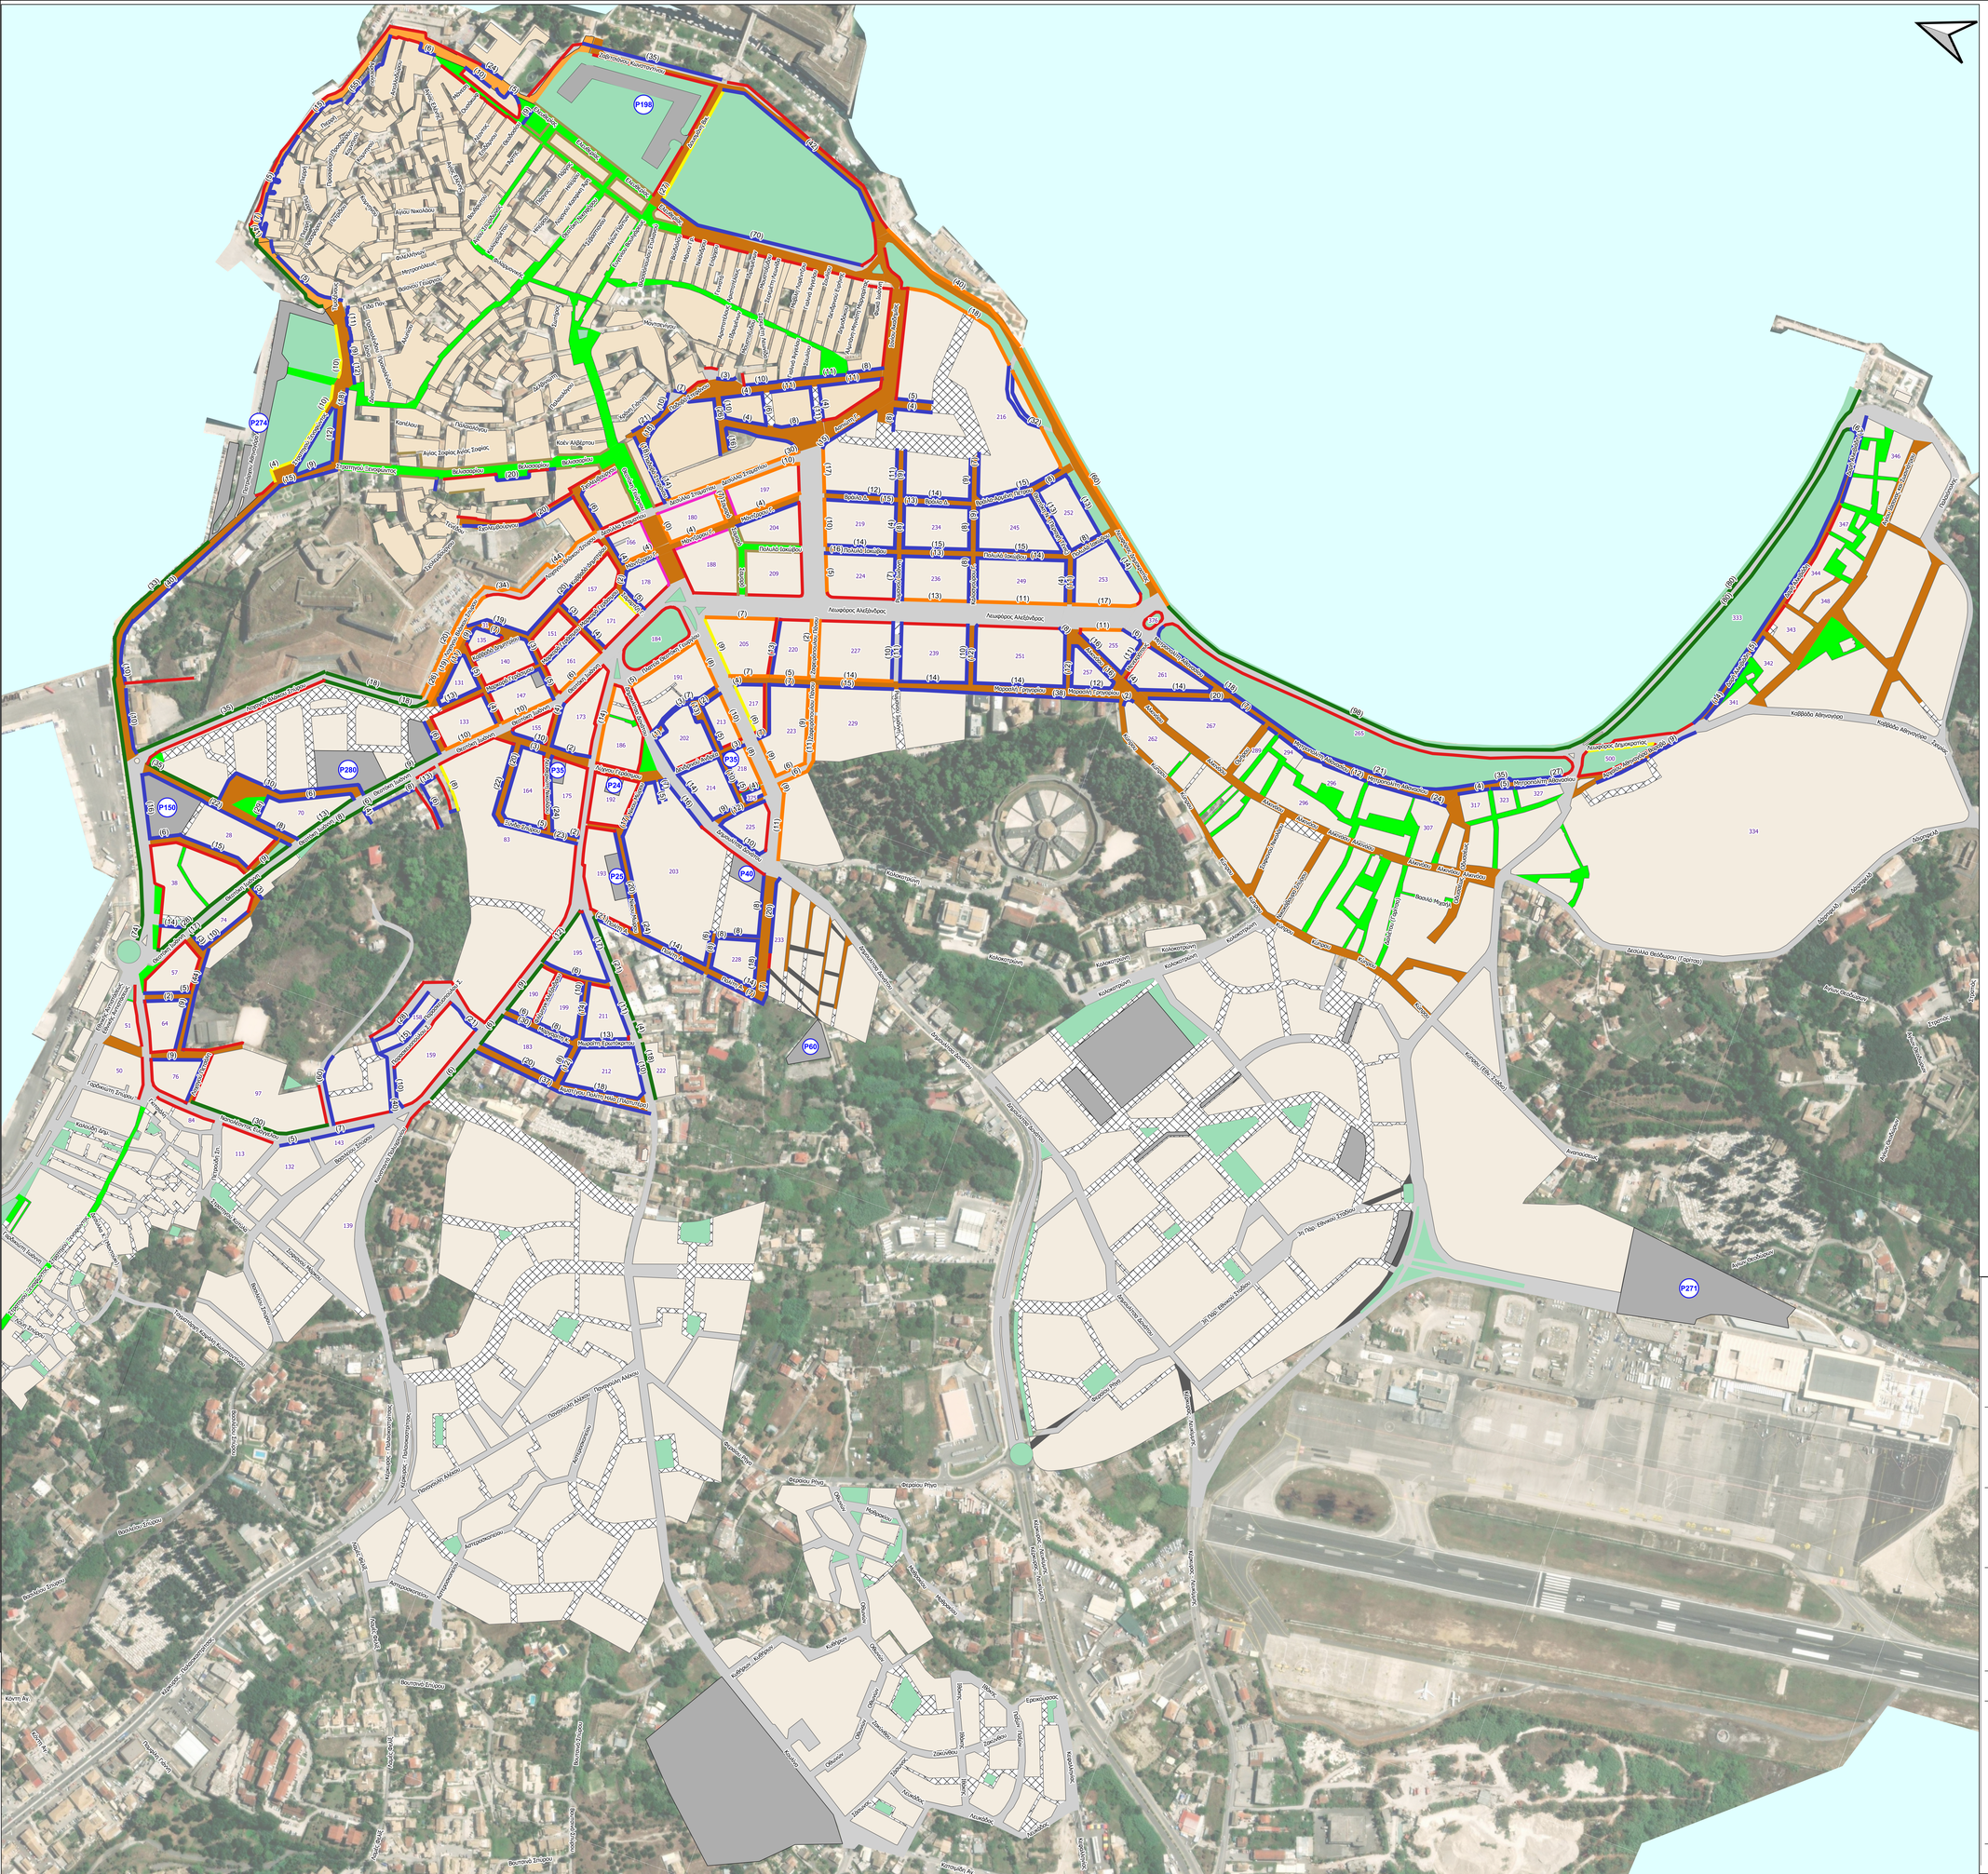


Υπόμνημα

Καθεστώς στάθμευσης

- Απαγόρευση στάθμευσης
- Θέσεις κατοίκων
- Θέσεις με πληρωμή μικρής διάρκειας (έως 3 ώρες)
- Θέσεις με πληρωμή μακράς διάρκειας (8 έως 10 ώρες)
- Ειδικές θέσεις
- Πεζόδρομος

P15 Χώρος Στάθμευσης εκτός οδού / Χωρητικότητα

(4) Αριθμός θέσεων

- Παραδοσιακός οικισμός
- Χώροι στάθμευσης
- Πεζόδρομος
- Οδός ήπιας κυκλοφορίας
- Οδός ήπιας κυκλοφορίας με ελεγχόμενη πρόσβαση
- Μη θεσμοθετημένη οδός
- Σκαλιά
- Αδιάνοικτη οδός

ΔΗΜΟΣ ΚΕΝΤΡΙΚΗΣ ΚΕΡΚΥΡΑΣ & ΔΙΑΠΟΝΤΙΩΝ ΝΗΣΩΝ

ΜΕΛΕΤΗ:

ΣΧΕΔΙΟ ΒΙΩΣΙΜΗΣ ΑΣΤΙΚΗΣ ΚΙΝΗΤΙΚΟΤΗΤΑΣ (ΣΒΑΚ)
ΔΗΜΟΥ ΚΕΝΤΡΙΚΗΣ ΚΕΡΚΥΡΑΣ & ΔΙΑΠΟΝΤΙΩΝ ΝΗΣΩΝ

ΜΕΛΕΤΗΤΕΣ:

DENCO ΣΥΓΚΟΙΝΩΝΙΑΚΕΣ ΜΕΛΕΤΕΣ Ε.Π.Ε.

TREDIT S.A.

ΜΩΥΣΙΑΔΗ ΘΕΟΔΟΥΛΗ

ΤΙΤΛΟΣ ΣΧΕΔΙΟΥ :

Β' ΦΑΣΗ - ΤΕΛΙΚΗ ΠΡΟΤΑΣΗ

ΠΡΟΤΑΣΗ ΣΧΕΔΙΟΥ ΣΤΑΘΜΕΥΣΗΣ

ΗΜΕΡΟΜΗΝΙΑ:	ΚΛΙΜΑΚΑ :
ΣΕΠΤΕΜΒΡΙΟΣ 2023	1:2.500

ΥΠΟΓΡΑΦΗ / ΣΦΡΑΓΙΔΑ:

ΧΡΥΣΟΣΤΟΜΟΣ ΡΙΖΟΜΥΛΙΩΤΗΣ
ΝΟΜΙΜΟΣ ΚΟΙΝΟΣ ΕΚΠΡΟΣΩΠΟΣ

ΑΡΙΘΜΟΣ ΣΧΕΔΙΟΥ :

Γ-4

ΚΩΔΙΚΟΣ ΣΧΕΔΙΟΥ:

Τ133-10/2-Γ-ΣΧ-4-00