


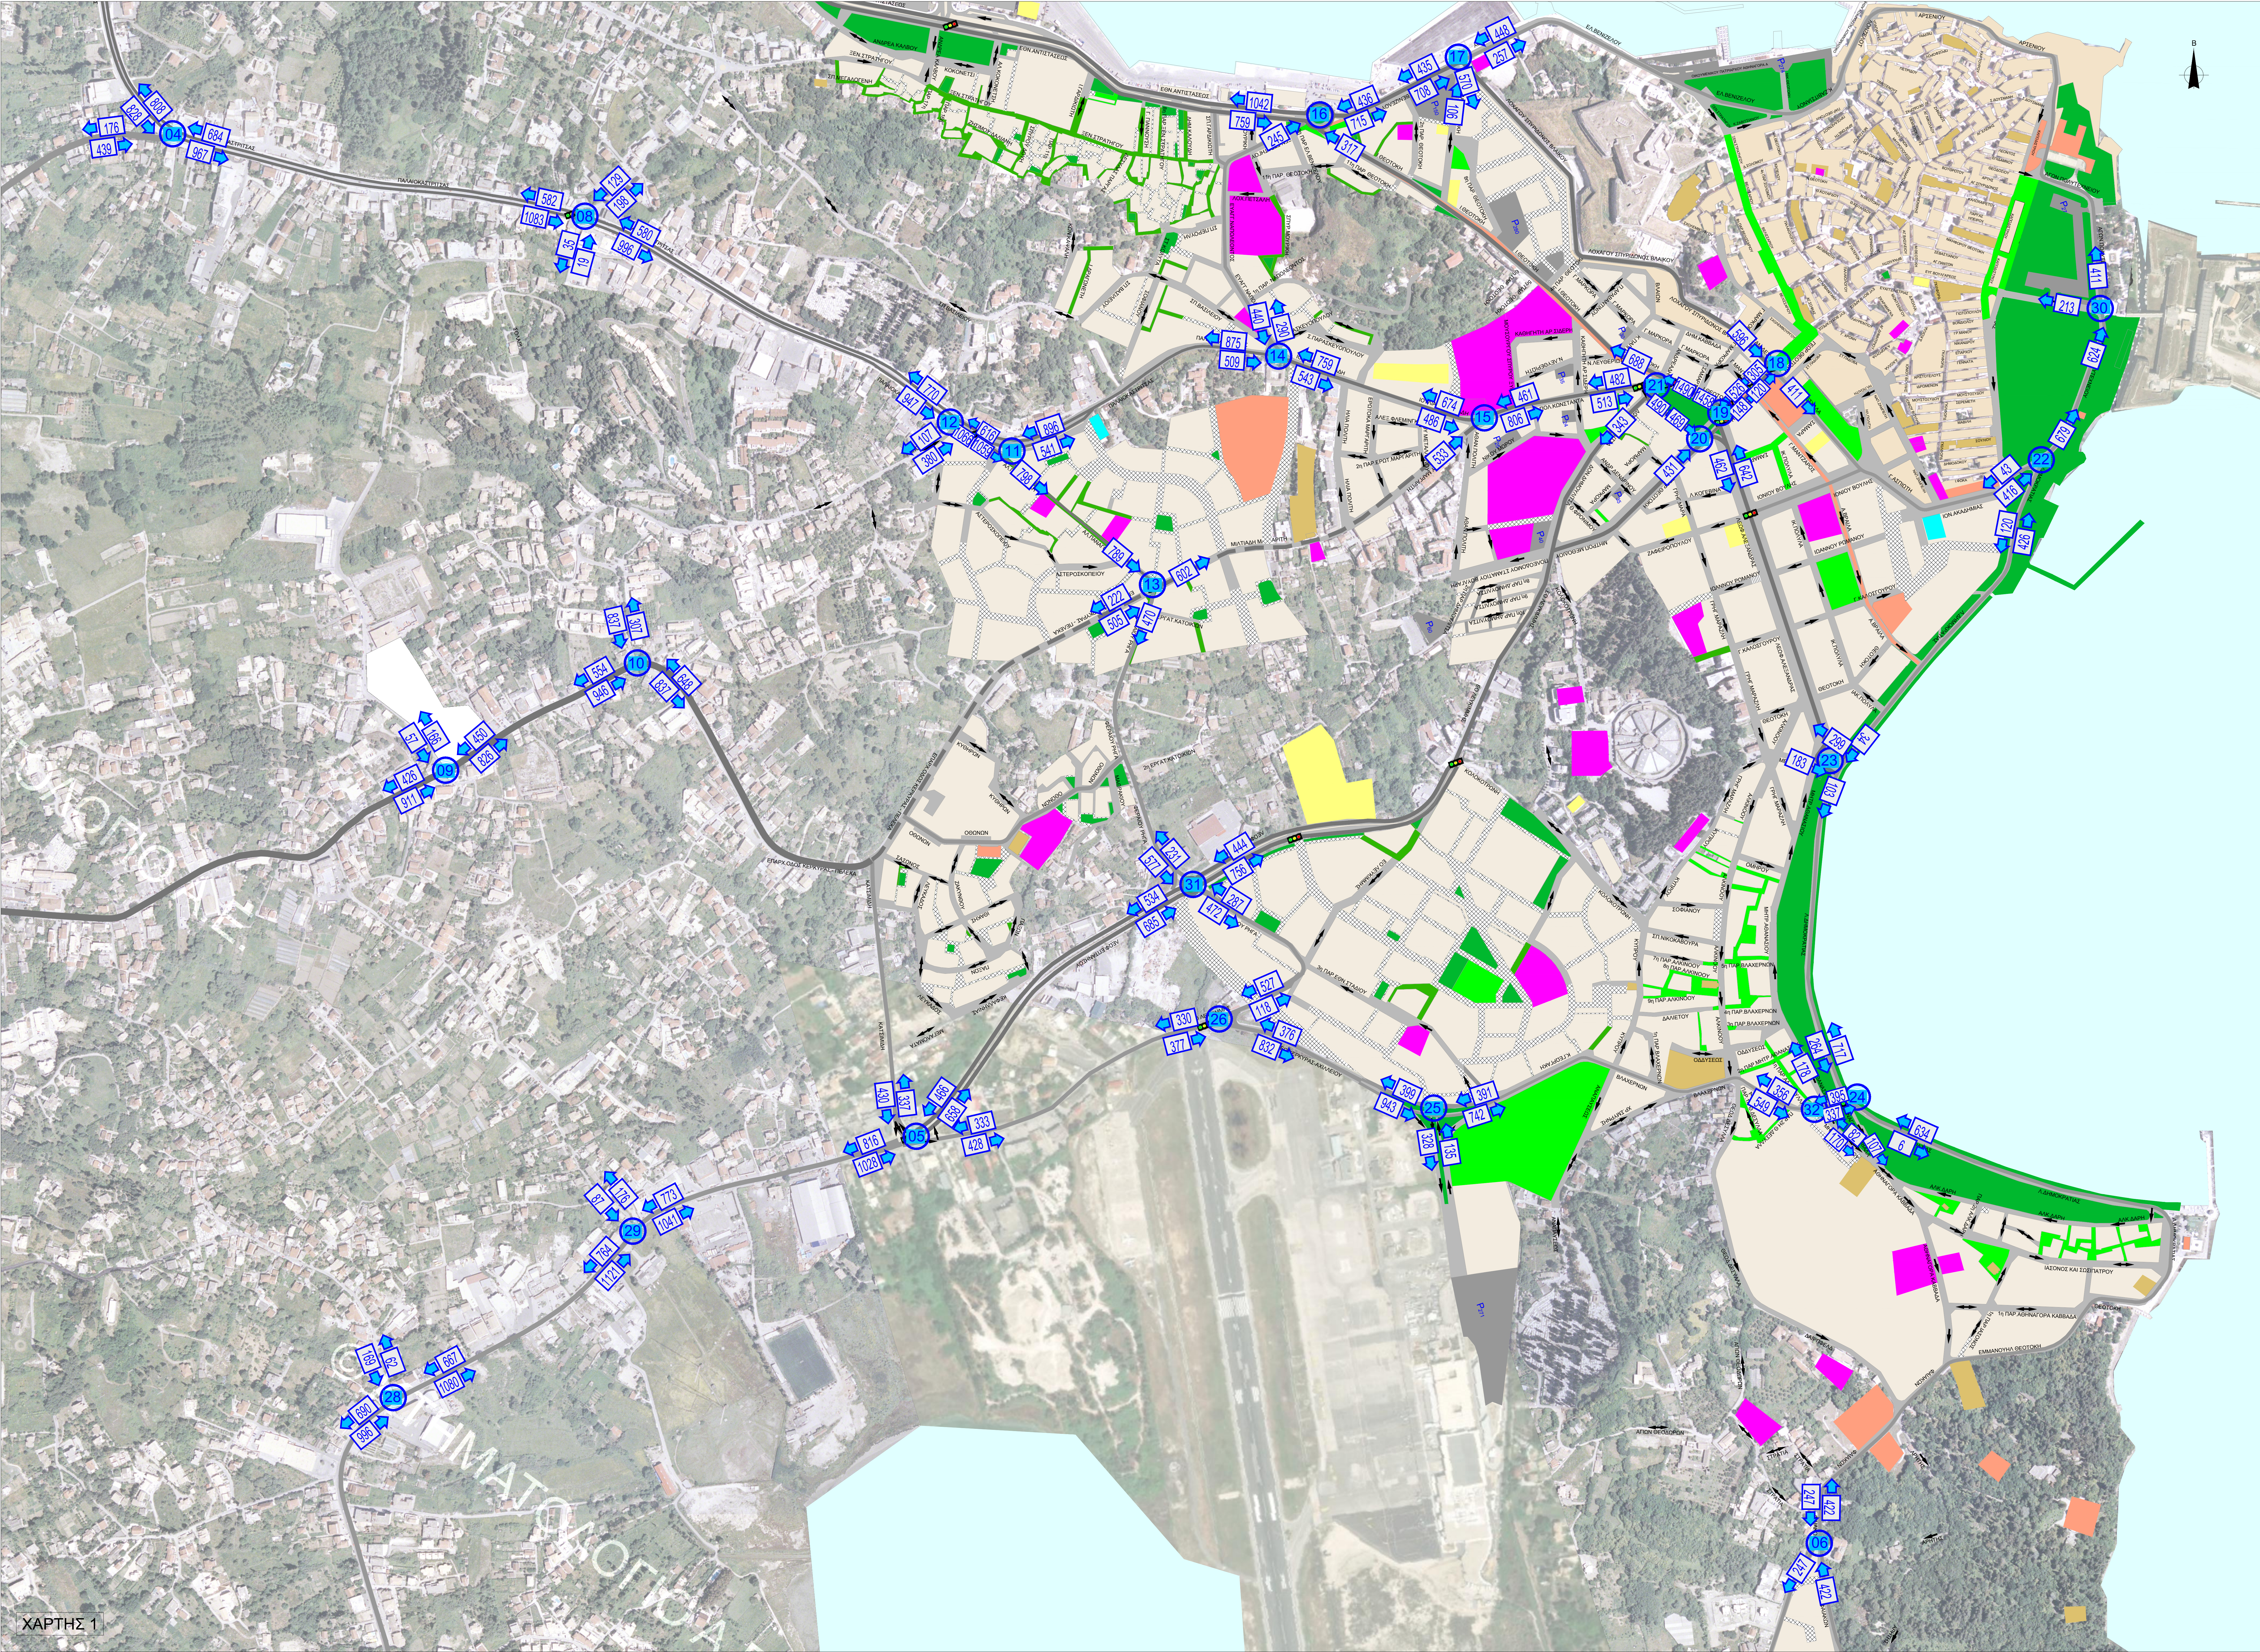

1

Θέση μέτρησης στρεφουσών κινήσεων με παρατηρήτες

967

Κυκλοφοριακός φόρτος διατομής με βάση τις μετρήσεις στρεφουσών κινήσεων

ΔΕΥΤΕΡΕΥΟΝ ΕΘΝΙΚΟ ΔΙΚΤΥΟ

ΤΡΙΤΕΥΟΝ ΕΘΝΙΚΟ ΔΙΚΤΥΟ

ΠΡΩΤΕΥΟΝ ΕΠΑΡΧΙΑΚΟ ΔΙΚΤΥΟ

ΔΕΥΤΕΡΕΥΟΝ ΕΠΑΡΧΙΑΚΟ ΔΙΚΤΥΟ

ΑΣΤΙΚΗ-ΠΕΡΙΑΣΤΙΚΗ ΑΡΤΗΡΙΑ

ΣΥΛΛΕΚΤΗΡΙΑ

ΠΕΖΟΔΡΟΜΟΣ

ΤΟΠΙΚΗ ΟΔΟΣ

ΜΗ ΘΕΣΜΟΘΕΤΗΜΕΝΗ ΤΟΠΙΚΗ ΟΔΟΣ

ΣΚΑΛΙΑ

ΑΔΙΑΝΟΙΓΤΗ ΟΔΟΣ

ΦΩΤΕΙΝΟΣ ΣΗΜΑΤΟΔΟΤΗΣ

ΑΘΛΗΤΙΣΜΟΣ

ΠΟΛΙΤΙΣΜΟΣ

ΕΚΠΑΙΔΕΥΣΗ

ΔΙΟΙΚΗΤΙΚΕΣ ΥΠΗΡΕΣΙΕΣ

ΚΟΙΝΟΧΡΗΣΤΟΙ ΧΩΡΟΙ - ΠΛΑΤΕΙΑ

ΠΑΙΔΙΚΗ ΧΑΡΑ

ΘΡΗΣΚΕΥΤΙΚΟΙ ΧΩΡΟΙ

ΥΠΑΙΘΡΙΟΣ ΧΩΡΟΣ ΣΤΑΘΜΕΥΣΗΣ

ΠΕΡΙΘΑΛΨΗ - ΠΡΟΝΟΙΑ

ΧΑΡΤΗΣ 2

ΧΑΡΤΗΣ 1

ΔΗΜΟΣ ΚΕΝΤΡΙΚΗΣ ΚΕΡΚΥΡΑΣ & ΔΙΑΠΟΝΤΙΩΝ ΝΗΣΩΝ

ΣΧΕΔΙΟ ΒΙΩΣΙΜΗΣ ΑΣΤΙΚΗΣ ΚΙΝΗΤΙΚΟΤΗΤΑΣ (ΣΒΑΚ)
ΔΗΜΟΥ ΚΕΝΤΡΙΚΗΣ ΚΕΡΚΥΡΑΣ & ΔΙΑΠΟΝΤΙΩΝ ΝΗΣΩΝ

ΜΕΛΕΤΗΤΕΣ:

DENCO

ΣΥΓΚΟΙΝΩΝΙΚΕΣ ΜΕΛΕΤΕΣ ΕΠ.Ε.

ΜΟΥΣΙΑΔΗ
ΘΕΟΔΟΥΛΗ

ΤΙΤΛΟΣ ΣΧΕΔΙΟΥ :

Α' ΦΑΣΗ - ΥΦΙΣΤΑΜΕΝΗ ΚΑΤΑΣΤΑΣΗ
ΜΕΤΡΗΣΕΙΣ ΚΥΚΛΟΦΟΡΙΑΚΩΝ ΦΟΡΤΩΝ
ΣΤΡΕΦΟΥΣΕΣ ΚΙΝΗΣΕΙΣ ΠΡΩΙΝΗ ΔΙΧΜΗ
(8.00'-9.00')

ΗΜΕΡΟΜΗΝΙΑ:

ΙΑΝΟΥΑΡΙΟΣ 2022

ΚΑΙΜΑΚΑ :

1:3.000

ΥΠΟΓΡΑΦΗ / ΣΦΡΑΓΙΔΑ:

ΑΡΙΘΜΟΣ ΣΧΕΔΙΟΥ :

ΧΡΥΣΟΣΤΟΜΟΣ ΡΙΖΟΥΛΑΙΩΤΗΣ
ΝΟΜΙΜΟΣ ΚΟΙΝΟΣ ΕΚΠΡΟΣΩΠΟΣ

A-3.1

ΚΩΔΙΚΟΣ ΣΧΕΔΙΟΥ:

T133-10/2-A-ΣΧ-03.1-00