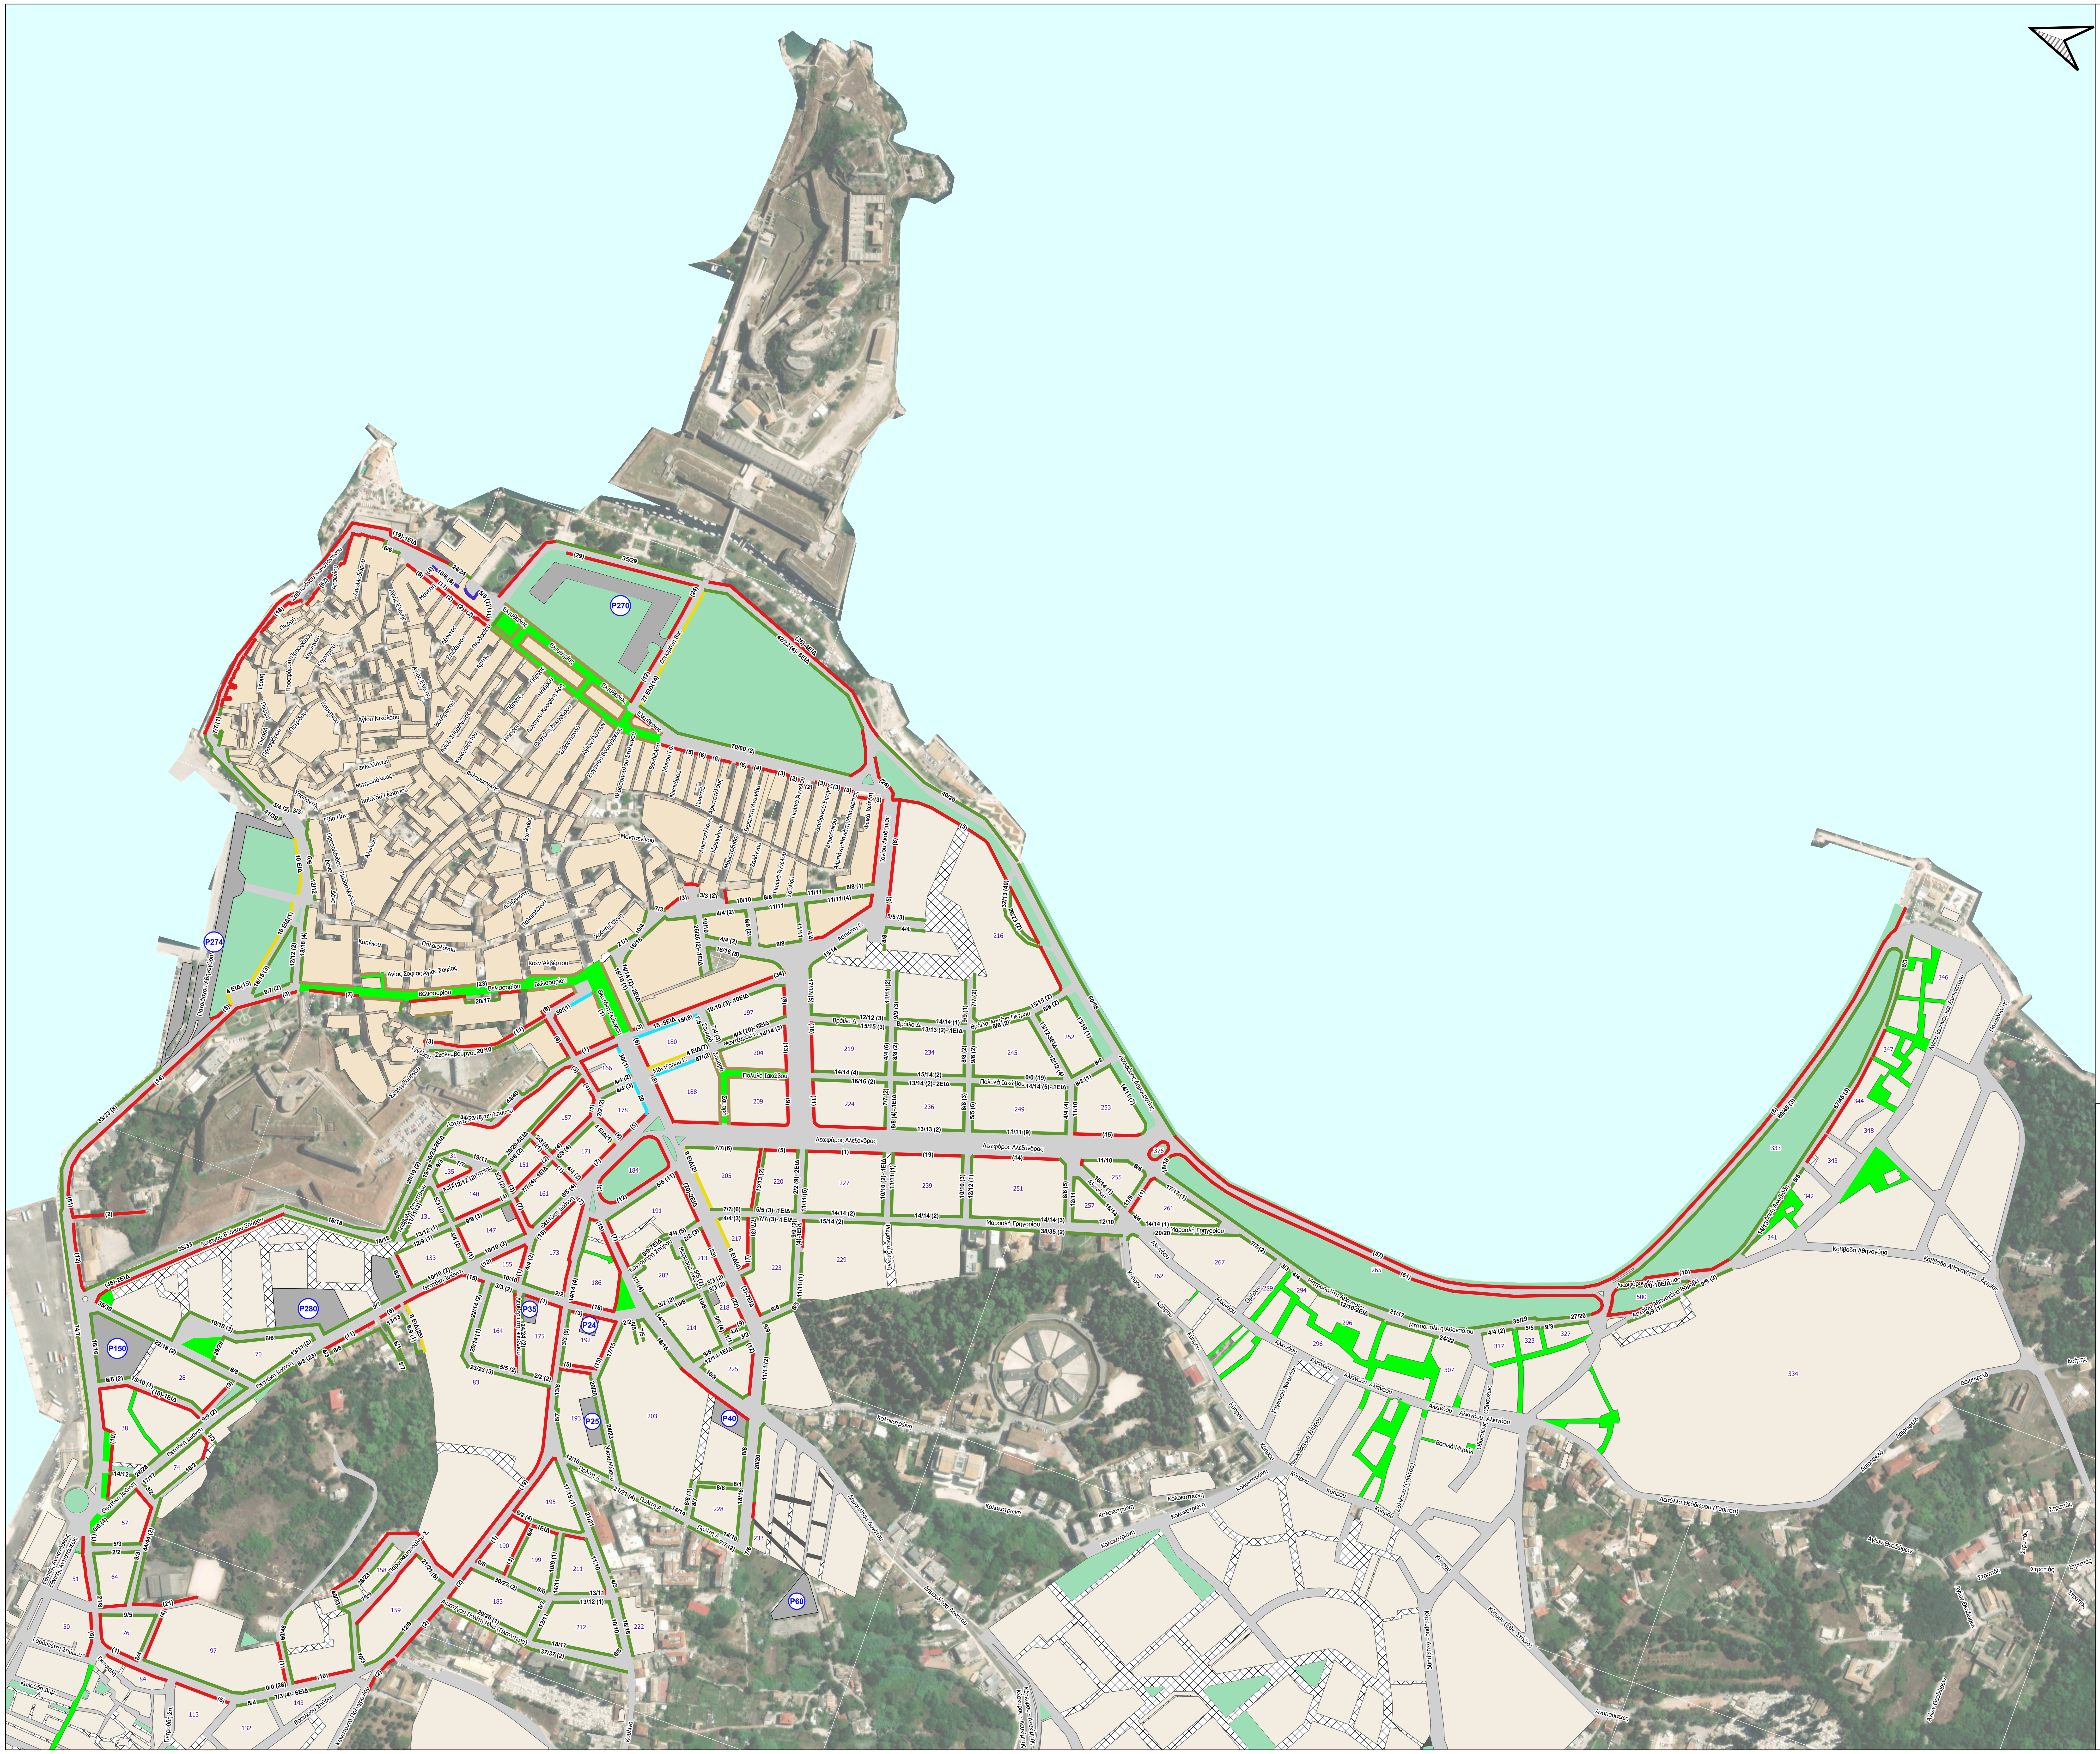

Υπόμνημα

Καθεστώς Στάθμευσης

- Απαγόρευση στάθμευσης
- Στάθμευση χωρίς περιορισμό
- Θέσεις κατοίκων
- Ειδικές θέσεις στάθμευσης
- Πεζόδρομος
- Θέσεις Δικύκλων

P15	Χώρος Στάθμευσης εκτός οδού / Χωρητικότητα
8/9	Αριθμός νόμιμων θέσεων/Κατάληψη νόμιμων θέσεων
(4)	Αριθμός παράνομα σταθμευμένων οχημάτων
7 ΕΙΔ	Αριθμός ειδικών θέσεων στάθμευσης

- Παραδοσιακός οικισμός
- Χώροι στάθμευσης
- Μη θεσμοθετημένη οδός
- Σκαλιά
- Αδιάνοικτη οδός
- Πεζόδρομος

ΔΗΜΟΣ ΚΕΝΤΡΙΚΗΣ ΚΕΡΚΥΡΑΣ & ΔΙΑΠΟΝΤΙΩΝ ΝΗΣΩΝ

ΠΡΑΣΙΝΟ ΤΑΜΕΙΟ

ΜΕΛΕΤΗ:

ΣΧΕΔΙΟ ΒΙΩΣΙΜΗΣ ΑΣΤΙΚΗΣ ΚΙΝΗΤΙΚΟΤΗΤΑΣ (ΣΒΑΚ)
ΔΗΜΟΥ ΚΕΝΤΡΙΚΗΣ ΚΕΡΚΥΡΑΣ & ΔΙΑΠΟΝΤΙΩΝ ΝΗΣΩΝ

ΜΕΛΕΤΗΤΕΣ:

DENCO ΣΥΓΚΟΙΝΩΝΙΑΚΕΣ ΜΕΛΕΤΕΣ Ε.Π.Ε. — TREDIT S.A. Consulting - Systems Engineering — ΜΩΥΣΙΑΔΗ ΘΕΟΔΟΥΛΗ

ΤΙΤΛΟΣ ΣΧΕΔΙΟΥ: Α' ΦΑΣΗ - ΥΦΙΣΤΑΜΕΝΗ ΚΑΤΑΣΤΑΣΗ

ΑΠΟΓΡΑΦΗ ΣΤΑΘΜΕΥΣΗΣ

ΗΜΕΡΟΜΗΝΙΑ:	ΚΛΙΜΑΚΑ:
ΙΑΝΟΥΑΡΙΟΣ 2022	1:2.500
ΥΠΟΓΡΑΦΗ / ΣΦΡΑΓΙΔΑ:	ΑΡΙΘΜΟΣ ΣΧΕΔΙΟΥ:
ΧΡΥΣΟΣΤΟΜΟΣ ΡΙΖΟΜΥΛΙΩΤΗΣ ΝΟΜΙΜΟΣ ΚΟΙΝΟΣ ΕΚΠΡΟΣΩΠΟΣ	**A-5**

ΚΩΔΙΚΟΣ ΣΧΕΔΙΟΥ: **T133-10/2-A-ΣΧ-05-00**