
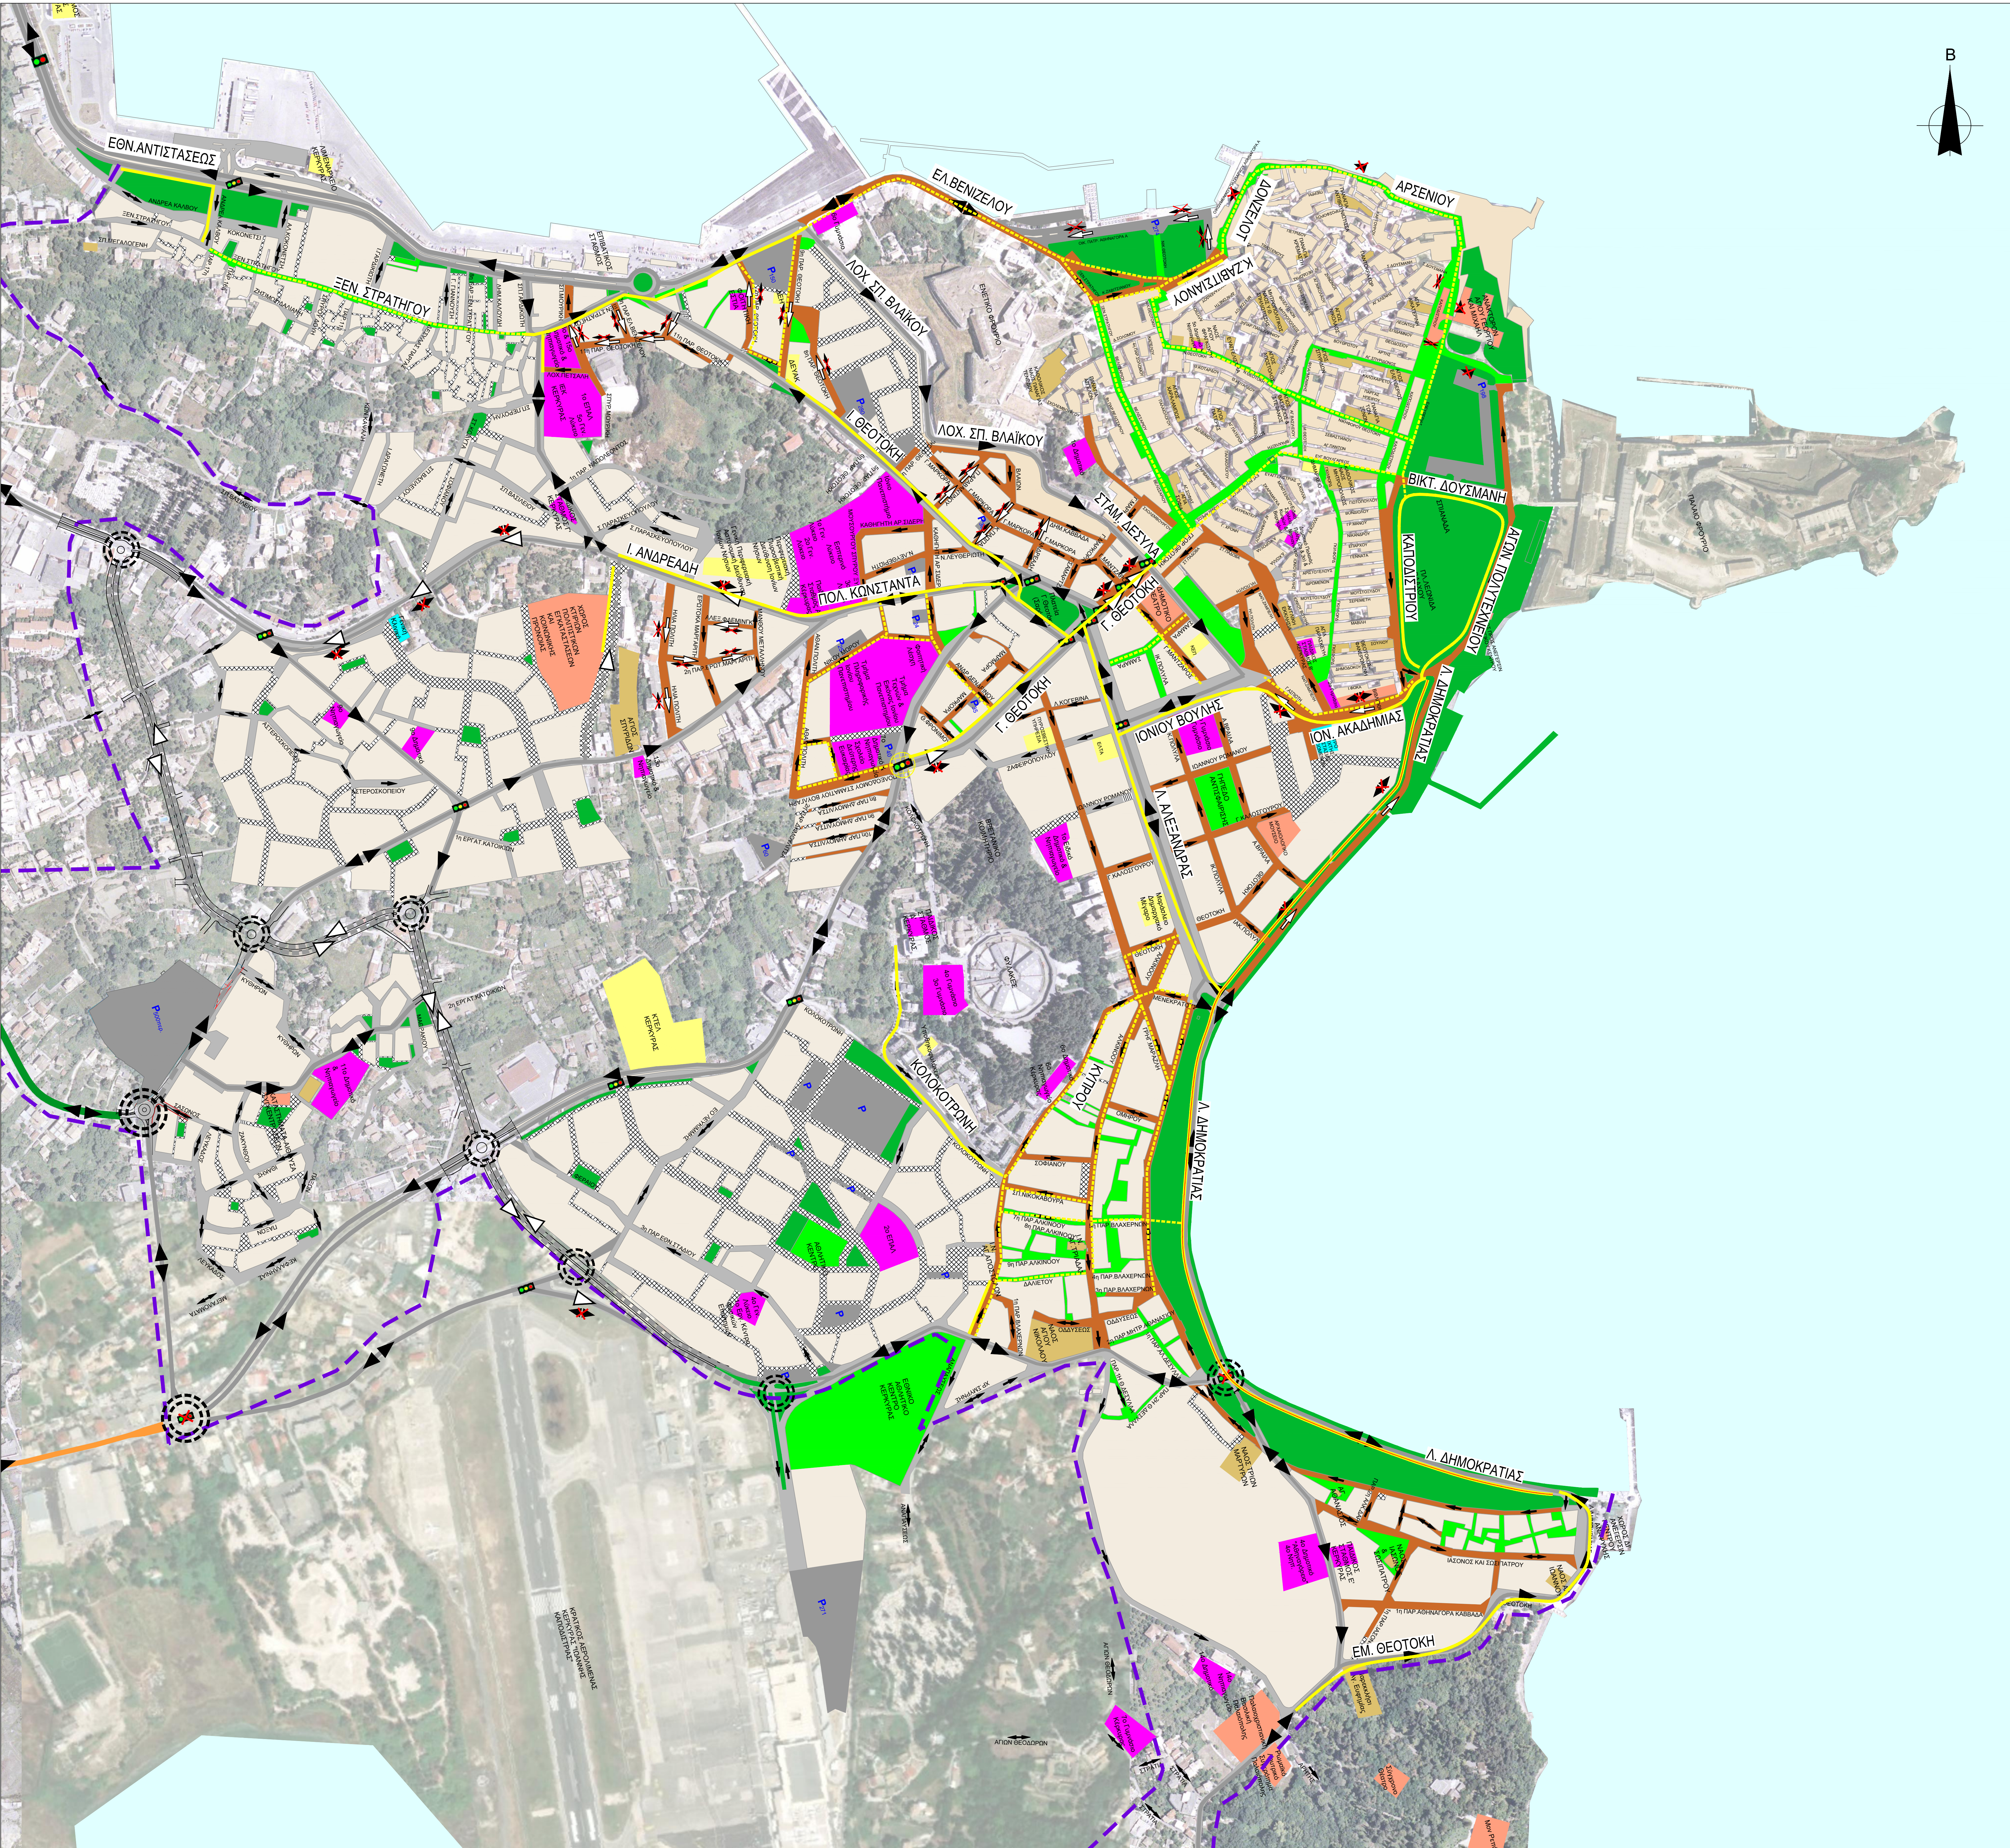



ΥΠΟΜΝΗΜΑ

- ΥΦΙΣΤΑΜΕΝΟΣ ΠΟΔΗΛΑΤΟΔΡΟΜΟΣ
- ΝΕΟΣ ΠΟΔΗΛΑΤΟΔΡΟΜΟΣ
- ΚΙΝΗΣΗ ΠΟΔΗΛΑΤΩΝ ΣΕ ΟΔΟ ΗΠΙΑΣ ΚΥΚΛΟΦΟΡΙΑΣ
- ΚΙΝΗΣΗ ΠΟΔΗΛΑΤΩΝ ΣΕ ΠΕΖΟΔΡΟΜΟ


- ΚΥΡΙΟ ΟΔΙΚΟ ΔΙΚΤΥΟ
- ΠΕΖΟΔΡΟΜΟΣ
- ΟΔΟΣ ΗΠΙΑΣ ΚΥΚΛΟΦΟΡΙΑΣ
- ΤΟΠΙΚΗ ΟΔΟΣ
- ΜΗ ΘΕΣΜΟΘΕΤΗΜΕΝΗ ΤΟΠΙΚΗ ΟΔΟΣ
- ΣΚΑΛΙΑ
- ΑΔΙΑΝΟΙΚΤΗ ΟΔΟΣ

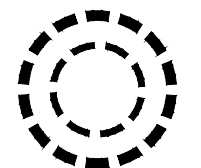

ΠΡΟΤΕΙΝΟΜΕΝΟΣ ΚΥΚΛΙΚΟΣ ΚΟΜΒΟΣ

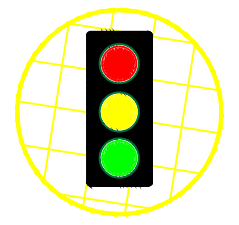

ΝΕΟΣ ΦΩΤΕΙΝΟΣ ΣΗΜΑΤΟΔΟΤΗΣ

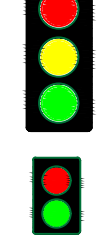


ΦΩΤΕΙΝΟΣ ΣΗΜΑΤΟΔΟΤΗΣ

ΦΩΤΕΙΝΟΣ ΣΗΜΑΤΟΔΟΤΗΣ ΠΕΖΩΝ

- ΟΡΙΑ ΓΕΝΙΚΟΥ ΠΟΛΕΟΔΟΜΙΚΟΥ ΣΧΕΔΙΟΥ
- ΠΕΡΙΟΧΗ ΠΑΡΑΔΟΣΙΑΚΟΥ ΟΙΚΙΣΜΟΥ

- ΑΘΛΗΤΙΣΜΟΣ
- ΠΟΛΙΤΙΣΜΟΣ
- ΕΚΠΑΙΔΕΥΣΗ
- ΔΙΟΙΚΗΤΙΚΕΣ ΥΠΗΡΕΣΙΕΣ
- ΚΟΙΝΟΧΡΗΣΤΟΙ ΧΩΡΟΙ - ΠΛΑΤΕΙΑ
- ΠΑΙΔΙΚΗ ΧΑΡΑ
- ΘΡΗΣΚΕΥΤΙΚΟΙ ΧΩΡΟΙ
- ΥΠΑΙΘΡΙΟΣ ΧΩΡΟΣ ΣΤΑΘΜΕΥΣΗΣ
- ΠΕΡΙΘΑΛΨΗ - ΠΡΟΝΟΙΑ

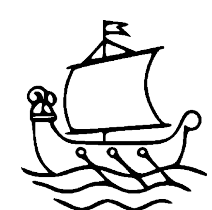

ΔΗΜΟΣ ΚΕΝΤΡΙΚΗΣ ΚΕΡΚΥΡΑΣ & ΔΙΑΠΟΝΤΙΩΝ ΝΗΣΩΝ

ΜΕΛΕΤΗ:

ΣΧΕΔΙΟ ΒΙΩΣΙΜΗΣ ΑΣΤΙΚΗΣ ΚΙΝΗΤΙΚΟΤΗΤΑΣ (ΣΒΑΚ)  
ΔΗΜΟΥ ΚΕΝΤΡΙΚΗΣ ΚΕΡΚΥΡΑΣ & ΔΙΑΠΟΝΤΙΩΝ ΝΗΣΩΝ

ΜΕΛΕΤΗΤΕΣ:



ΜΟΥΣΙΑΔΗ  
ΘΕΟΔΟΥΛΗ

ΤΙΤΛΟΣ ΣΧΕΔΙΟΥ :

Β' ΦΑΣΗ - ΠΡΟΤΑΣΗ

ΠΡΟΤΕΙΝΟΜΕΝΟΙ ΑΞΟΝΕΣ ΚΙΝΗΣΗΣ  
ΠΟΔΗΛΑΤΩΝ

ΗΜΕΡΟΜΗΝΙΑ:

ΔΕΚΕΜΒΡΙΟΣ 2022

ΚΛΙΜΑΚΑ :

1:3.000

ΥΠΟΓΡΑΦΗ / ΣΦΡΑΓΙΔΑ:

ΑΡΙΘΜΟΣ ΣΧΕΔΙΟΥ :

B-2

ΧΡΥΣΟΣΤΟΜΟΣ ΡΙΖΟΜΥΛΙΩΤΗΣ  
ΝΟΜΙΜΟΣ ΚΟΙΝΟΣ ΕΚΠΡΟΣΩΠΟΣ

ΚΩΔΙΚΟΣ ΣΧΕΔΙΟΥ:

T133-10/2-B-ΣΧ-2-01