


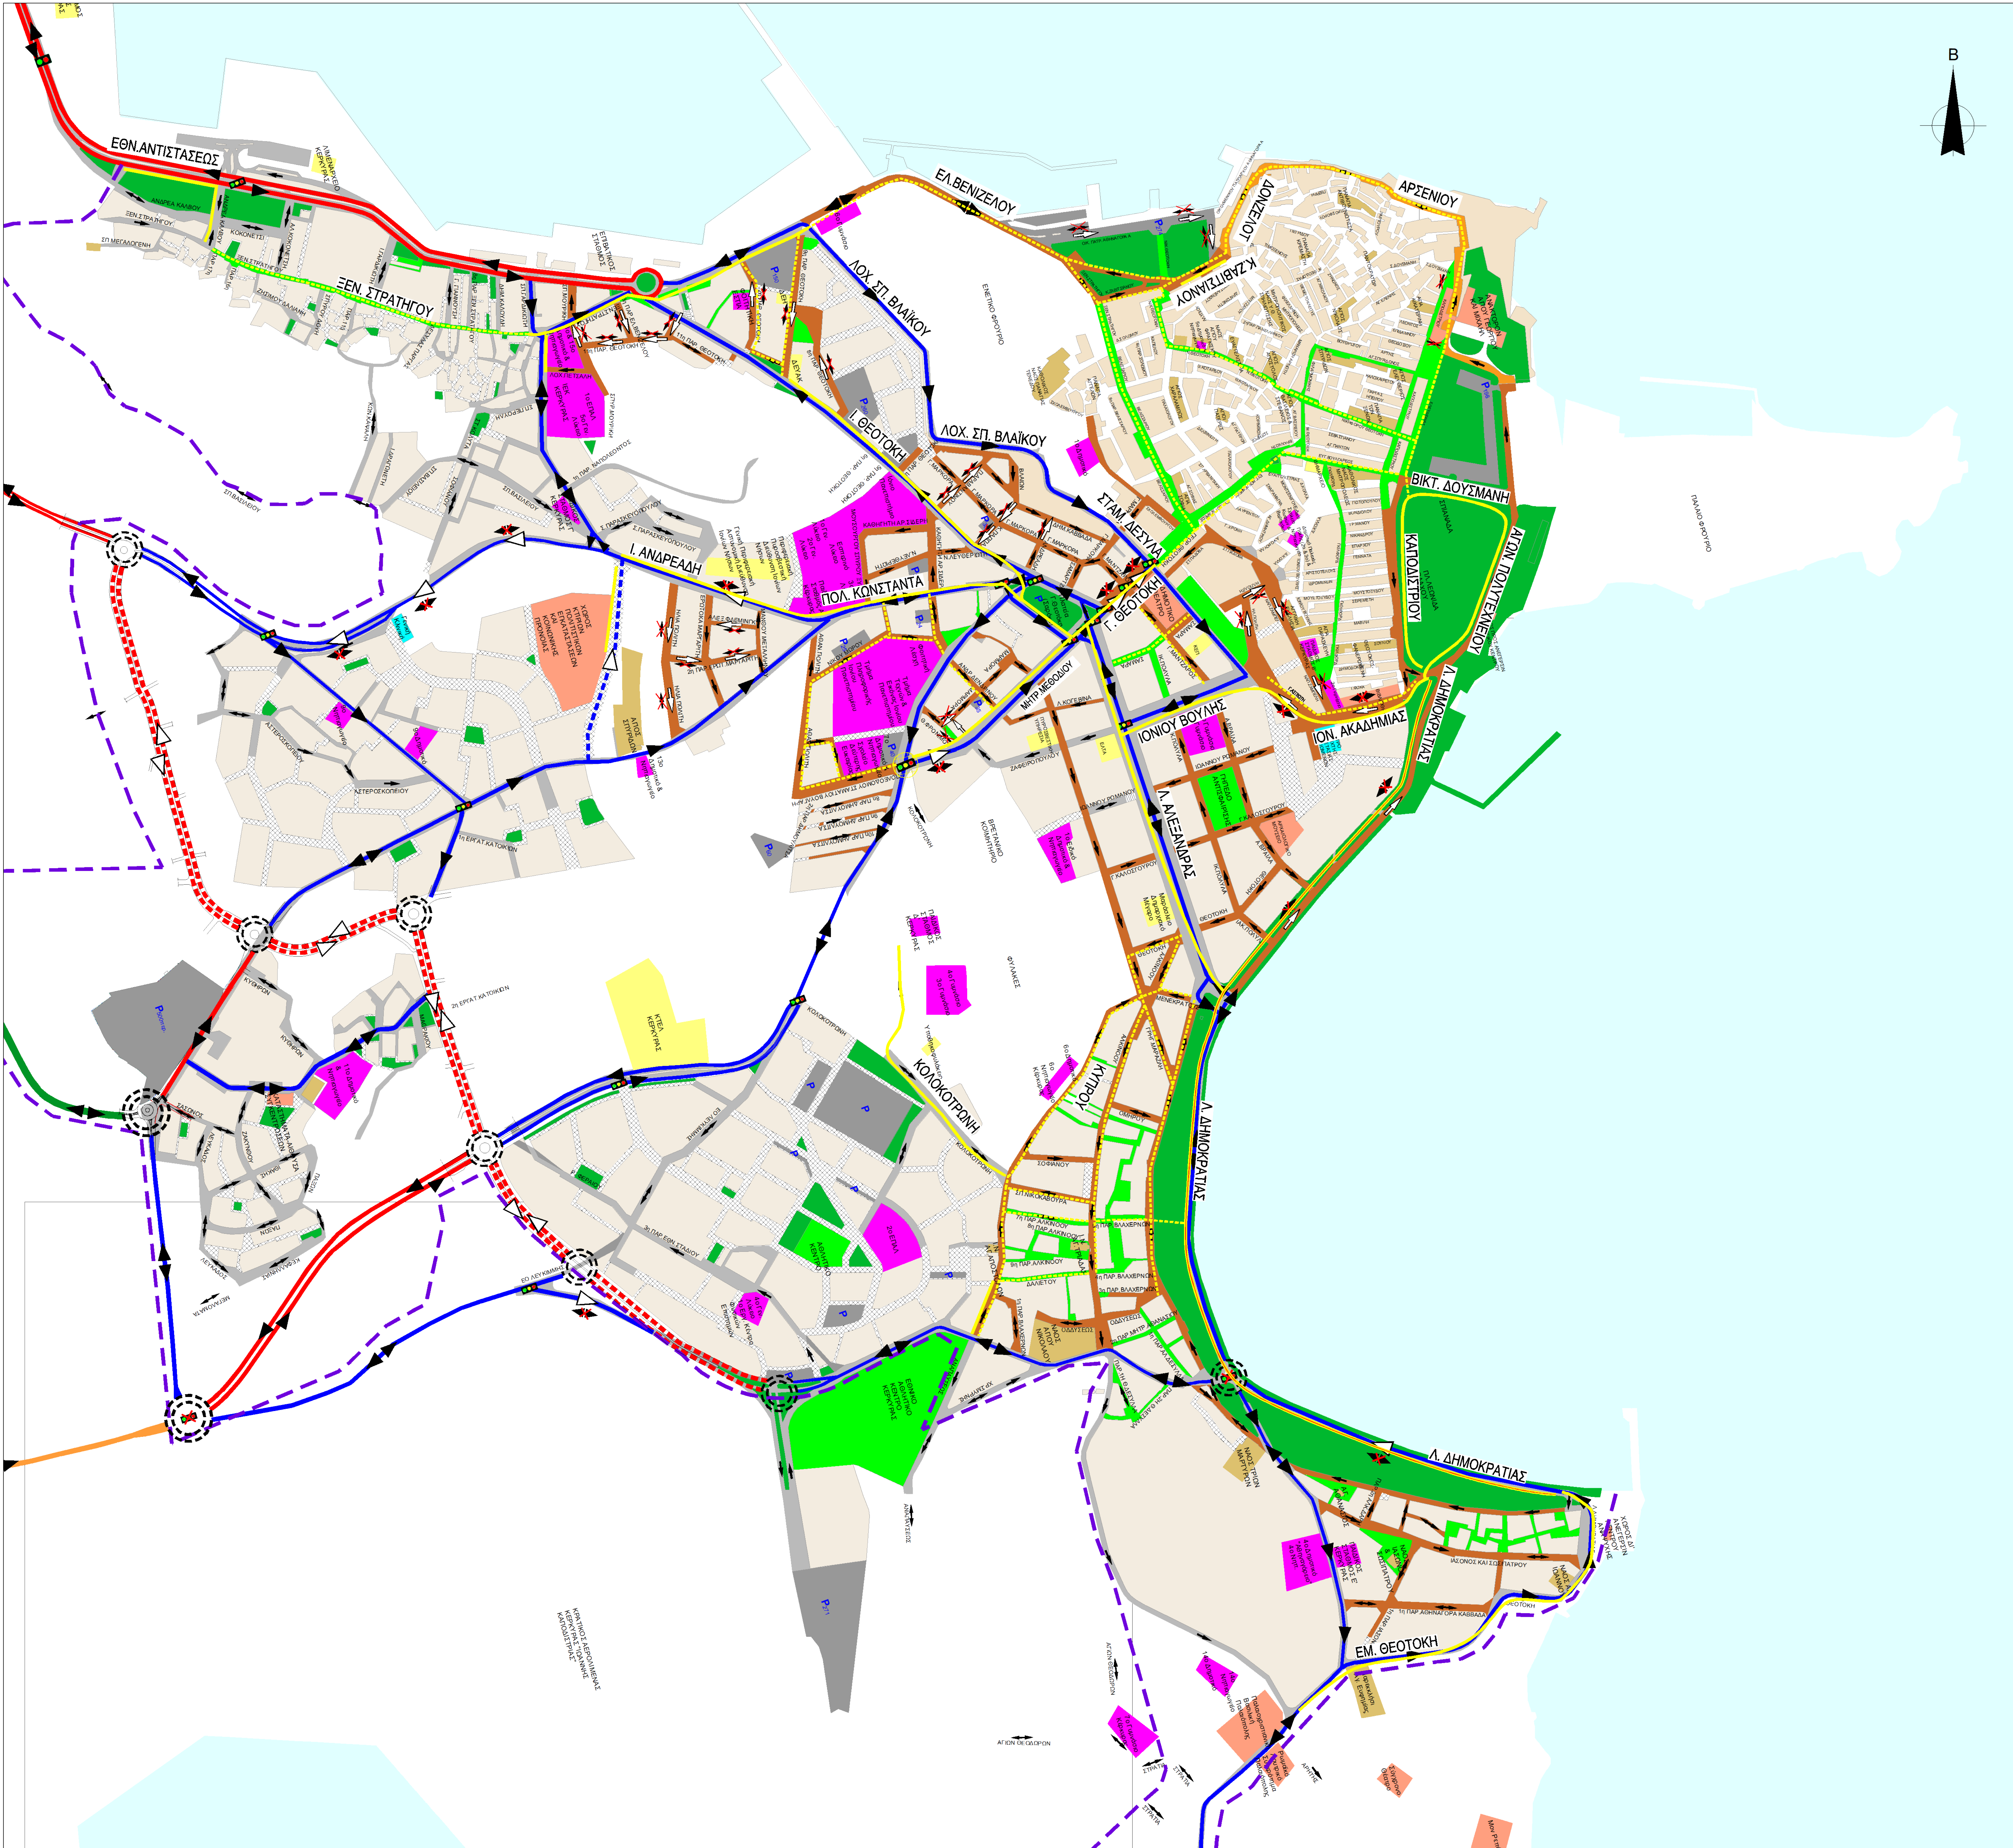

- ΥΠΟΜΝΗΜΑ

ΥΦΙΣΤΑΜΕΝΟΣ ΠΟΔΗΛΑΤΟΔΡΟΜΟΣ

ΝΕΟΣ ΠΟΔΗΛΑΤΟΔΡΟΜΟΣ

ΚΙΝΗΣΗ ΠΟΔΗΛΑΤΩΝ ΣΕ ΟΔΟ ΗΠΙΑΣ ΚΥΚΛΟΦΟΡΙΑΣ

ΚΙΝΗΣΗ ΠΟΔΗΛΑΤΩΝ ΣΕ ΟΔΟ ΗΠΙΑΣ ΚΥΚΛΟΦΟΡΙΑΣ ΜΕ ΕΛΕΓΧΟΜΕΝΗ ΠΡΟΣΒΑΣΗ

ΚΙΝΗΣΗ ΠΟΔΗΛΑΤΩΝ ΣΕ ΠΕΖΟΔΡΟΜΟ

ΚΥΡΙΟ ΟΔΙΚΟ ΔΙΚΤΥΟ

ΠΕΖΟΔΡΟΜΟΣ

ΟΔΟΣ ΗΠΙΑΣ ΚΥΚΛΟΦΟΡΙΑΣ

ΟΔΟΣ ΗΠΙΑΣ ΚΥΚΛΟΦΟΡΙΑΣ ΜΕ ΕΛΕΓΧΟΜΕΝΗ ΠΡΟΣΒΑΣΗ

ΤΟΠΙΚΗ ΟΔΟΣ

ΜΗ ΘΕΣΜΟΘΕΤΗΜΕΝΗ ΤΟΠΙΚΗ ΟΔΟΣ

ΣΚΑΛΙΑ

ΑΔΙΑΝΟΙΚΤΗ ΟΔΟΣ

ΠΡΟΤΕΙΝΟΜΕΝΟΣ ΚΥΚΛΙΚΟΣ ΚΟΜΒΟΣ

ΝΕΟΣ ΦΩΤΕΙΝΟΣ ΣΗΜΑΤΟΔΟΤΗΣ

ΦΩΤΕΙΝΟΣ ΣΗΜΑΤΟΔΟΤΗΣ

ΦΩΤΕΙΝΟΣ ΣΗΜΑΤΟΔΟΤΗΣ ΠΕΖΩΝ

ΟΡΙΑ ΓΕΝΙΚΟΥ ΠΟΛΕΟΔΟΜΙΚΟΥ ΣΧΕΔΙΟΥ

ΠΕΡΙΟΧΗ ΠΑΡΑΔΟΣΙΑΚΟΥ ΟΙΚΙΣΜΟΥ

ΑΘΛΗΤΙΣΜΟΣ

ΠΟΛΙΤΙΣΜΟΣ

ΕΚΠΑΙΔΕΥΣΗ

ΔΙΟΙΚΗΤΙΚΕΣ ΥΠΗΡΕΣΙΕΣ

ΚΟΙΝΟΧΡΗΣΤΟΙ ΧΩΡΟΙ - ΠΛΑΤΕΙΑ

ΠΑΙΔΙΚΗ ΧΑΡΑ

ΘΡΗΣΚΕΥΤΙΚΟΙ ΧΩΡΟΙ

ΥΠΑΙΘΡΙΟΣ ΧΩΡΟΣ ΣΤΑΘΜΕΥΣΗΣ

ΠΕΡΙΘΑΛΨΗ - ΠΡΟΝΟΙΑ
- ΔΗΜΟΣ ΚΕΝΤΡΙΚΗΣ ΚΕΡΚΥΡΑΣ & ΔΙΑΠΟΝΤΙΩΝ ΝΗΣΩΝ

ΜΕΛΕΤΗ:

ΣΧΕΔΙΟ ΒΙΩΣΙΜΗΣ ΑΣΤΙΚΗΣ ΚΙΝΗΤΙΚΟΤΗΤΑΣ (ΣΒΑΚ)
ΔΗΜΟΥ ΚΕΝΤΡΙΚΗΣ ΚΕΡΚΥΡΑΣ & ΔΙΑΠΟΝΤΙΩΝ ΝΗΣΩΝ

ΜΕΛΕΤΗΤΕΣ:

DENCO

ΕΥΚΥΚΛΟΠΟΙΙΑΚΕΣ ΜΕΛΕΤΕΣ Ε.Π.Ε.

TREDIT

ΜΟΥΣΙΑΔΗ

ΘΕΟΔΟΥΛΗ

ΤΙΤΛΟΣ ΣΧΕΔΙΟΥ :

Γ' ΦΑΣΗ - ΤΕΛΙΚΗ ΠΡΟΤΑΣΗ
ΠΡΟΤΕΙΝΟΜΕΝΟΙ ΑΞΟΝΕΣ ΚΙΝΗΣΗΣ
ΠΟΔΗΛΑΤΩΝ

ΗΜΕΡΟΜΗΝΙΑ:

ΣΕΠΤΕΜΒΡΙΟΣ 2023

ΚΑΙΜΑΚΑΣ :

1:3.000

ΥΠΟΓΡΑΦΗ / ΣΦΡΑΓΙΔΑ:

ΑΡΙΘΜΟΣ ΣΧΕΔΙΟΥ :

ΧΡΥΣΟΣΤΟΜΟΣ ΡΙΖΟΥΛΙΩΤΗΣ
ΝΟΜΙΜΟΣ ΚΟΙΝΟΣ ΕΚΠΡΟΣΩΠΟΣ

Γ-2

ΚΩΔΙΚΟΣ ΣΧΕΔΙΟΥ:

T133-10/2-Γ-ΣΧ-2-00