


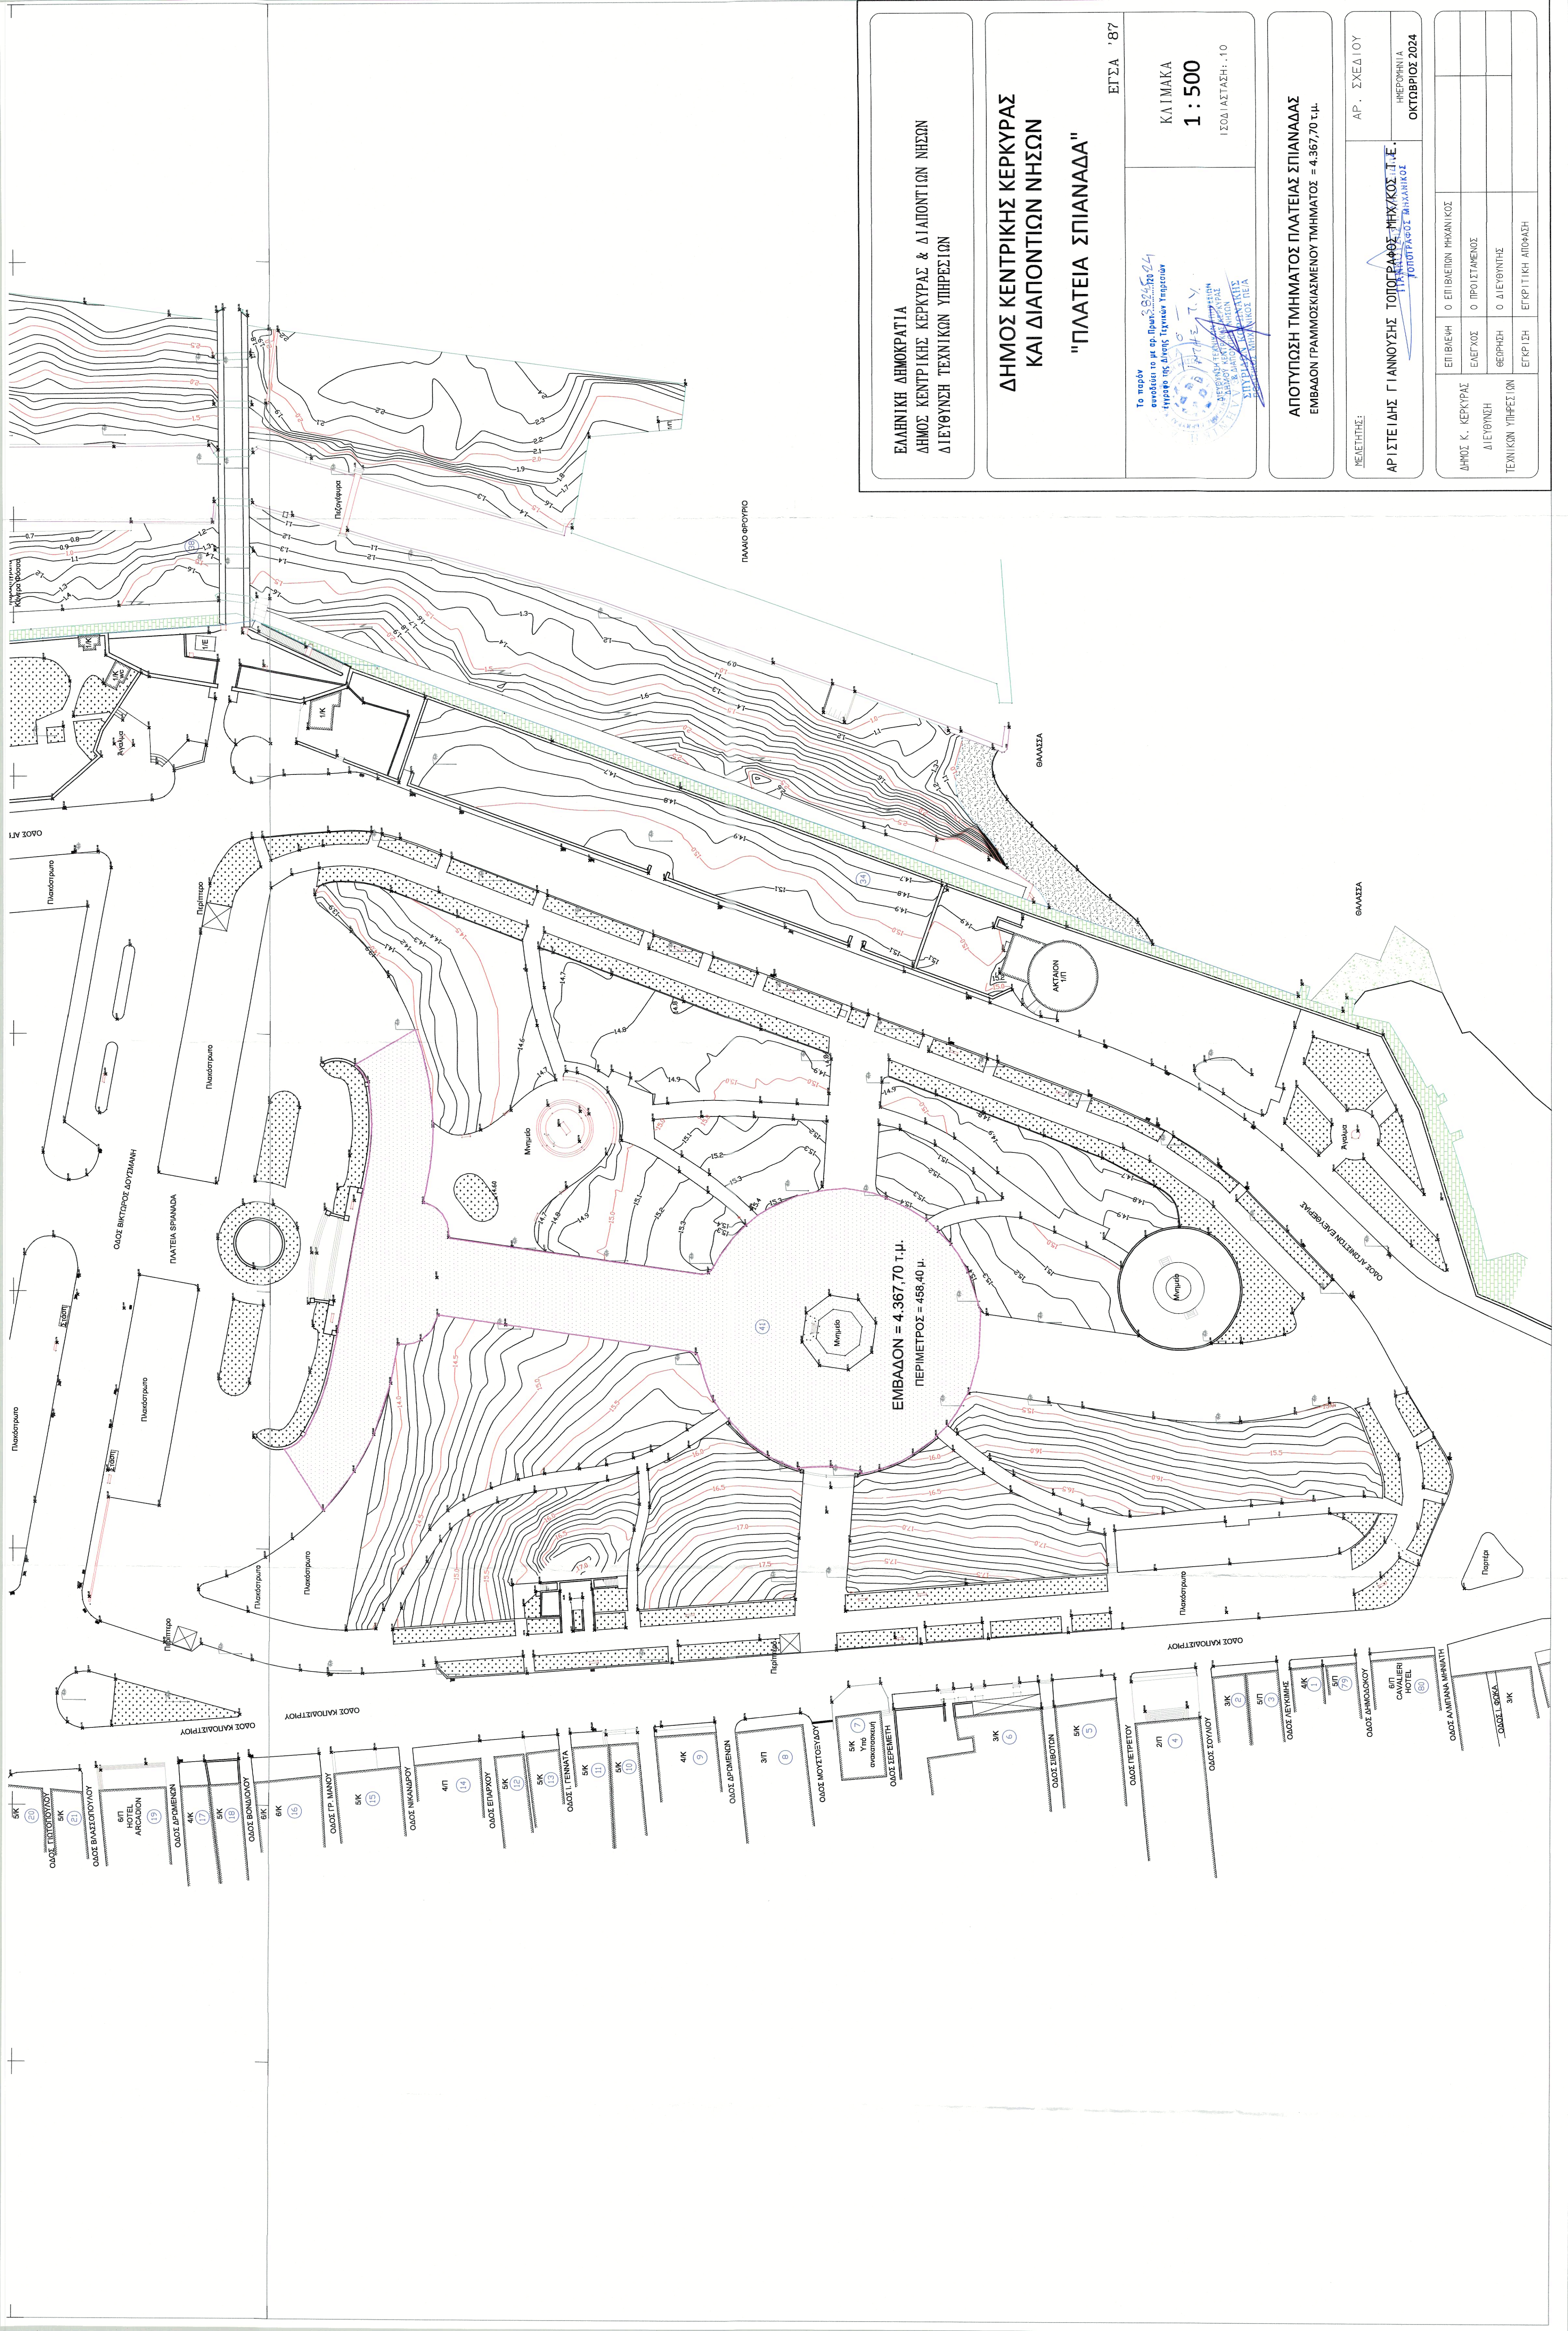

ΕΛΛΗΝΙΚΗ ΔΗΜΟΚΡΑΤΙΑ
ΔΗΜΟΣ ΚΕΝΤΡΙΚΗΣ ΚΕΡΚΥΡΑΣ & ΔΙΑΠΟΝΤΙΩΝ ΝΗΣΩΝ
ΔΙΕΥΘΥΝΣΗ ΤΕΧΝΙΚΩΝ ΥΠΗΡΕΣΙΩΝ

ΔΗΜΟΣ ΚΕΝΤΡΙΚΗΣ ΚΕΡΚΥΡΑΣ
ΚΑΙ ΔΙΑΠΟΝΤΙΩΝ ΝΗΣΩΝ

"ΠΛΑΤΕΙΑ ΣΠΑΝΑΔΑ"

ΕΓΣΑ '87

ΚΛΙΜΑΚΑ
1 : 500

ΙΣΟΔΙΑΣΤΑΣΗ: .10



ΑΠΟΤΥΠΩΣΗ ΤΜΗΜΑΤΟΣ ΠΛΑΤΕΙΑΣ ΣΠΑΝΑΔΑΣ
ΕΜΒΑΔΟΝ ΓΡΑΜΜΟΣΚΙΑΣΜΕΝΟΥ ΤΜΗΜΑΤΟΣ = 4.367,70 τ.μ.

ΣΕΛΕΤΗΤΗΣ:

ΑΡ. ΣΧΕΔΙΟΥ

ΑΡΙΣΤΕΙΔΗΣ ΓΙΑΝΝΟΥΣΗΣ ΤΟΠΟΓΡΑΦΟΣ-ΜΗΧ/ΚΟΣ Π.Ε.
ΥΠΟΤΥΠΩΣΗ ΜΗΧΑΝΙΚΟΣ

ΗΜΕΡΟΜΗΝΙΑ

ΟΚΤΩΒΡΙΟΣ 2024

ΕΠΙΒΛΕΨΗ	Ο ΕΠΙΒΛΕΨΤΗΡ ΜΗΧΑΝΙΚΟΣ
ΔΗΜΙΟΣ Κ. ΚΕΡΚΥΡΑΣ	Ο ΠΡΟΣΤΑΤΕΥΣ
ΔΙΕΥΘΥΝΣΗ	Ο ΔΙΕΥΘΥΝΤΗΣ
ΤΕΧΝΙΚΩΝ ΥΠΗΡΕΣΙΩΝ	ΕΓΚΡΙΣΗ
	ΕΓΚΡΙΤΙΚΗ ΑΠΟΦΑΣΗ